


PRZEKRÓJ B-B

STANOWISKO POSTOJOWE

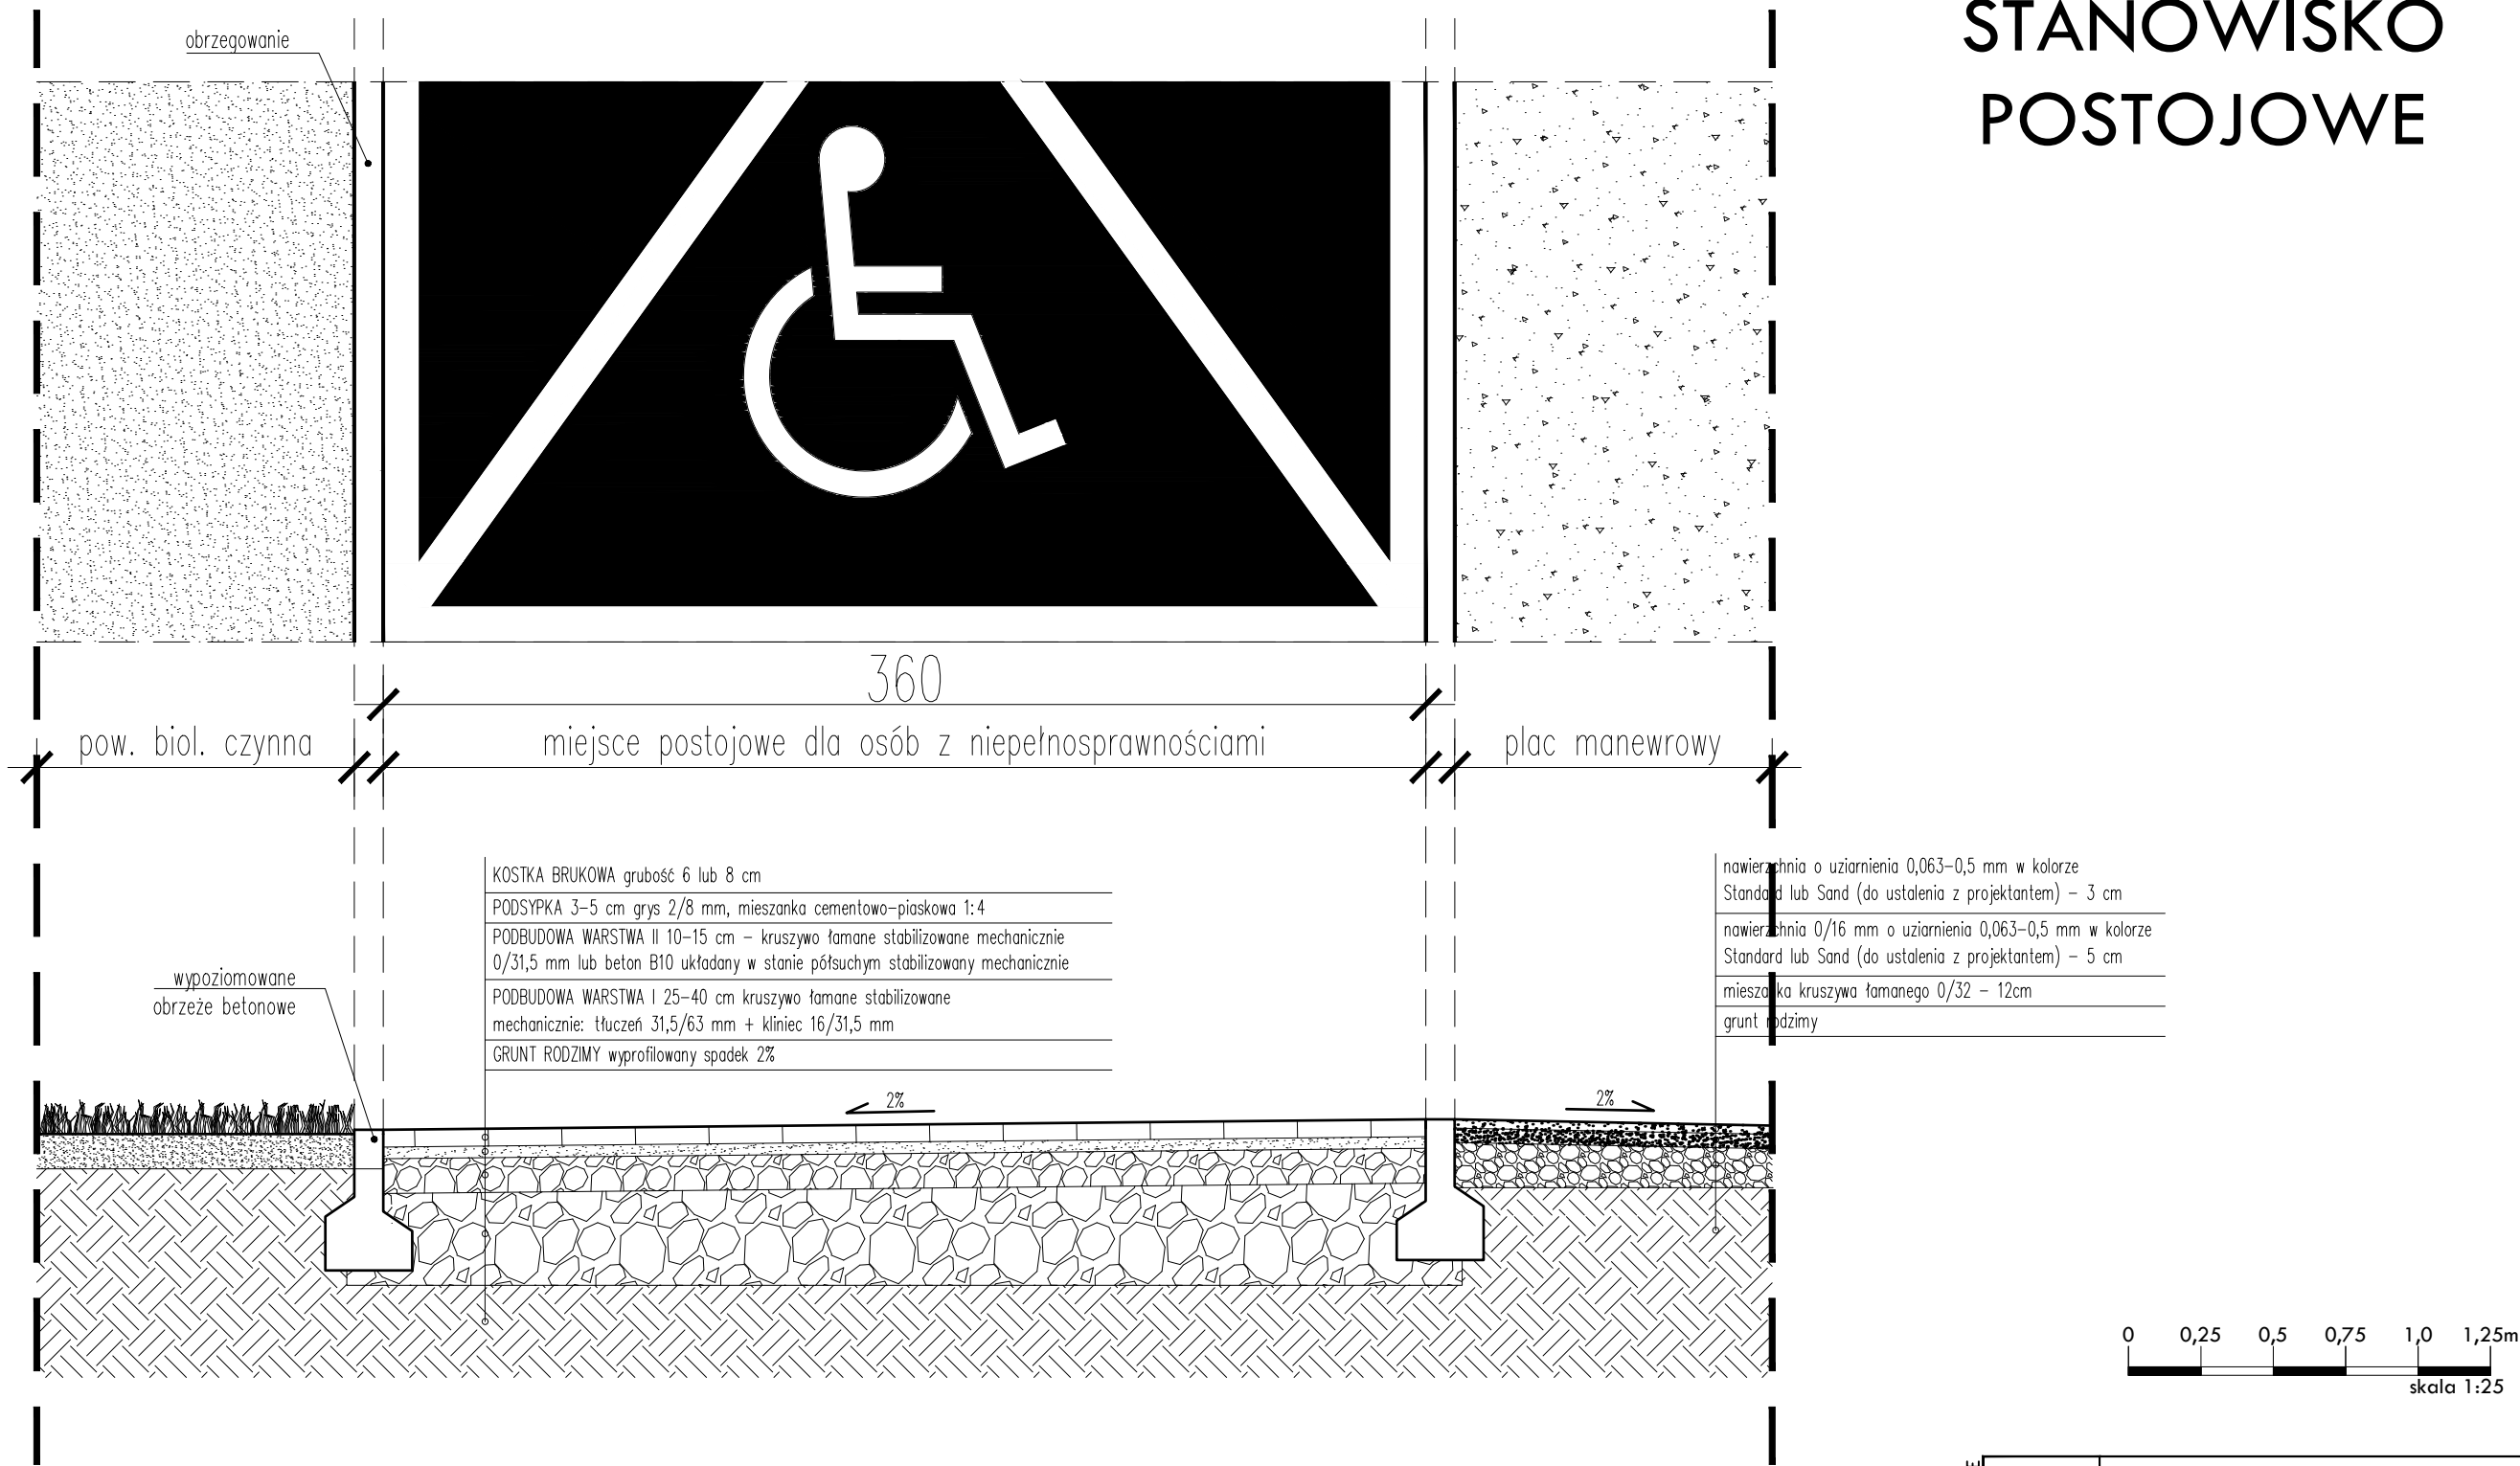

KOPIOWANIE I NAŚLADOWANIE ZABRONIONE  •projektowani PRACOWNIA PROJEKTOWA mgr inż. arch. BŁAŻEJ ROLBIECKI ul. Nowe Miasto 1/1 89-600 Chojnice t. 511-503-153 biuroprojektowa@gmail.com	PROJEKT: Rozbudowa infrastruktury kąpieliska przy jeziorze Kosińskim		nr rys. A3	
	LOKALIZACJA: Gm. Przechlewo, obr. Przechlewo, dz. nr ewid. 1019/9.		skala 1:25	
	INWESTOR: GMINA PRZECHELEWO ul. Człuchowska 26, 77-320 Przechlewo			
	RYSUNEK: Przekrój B-B - stanowisko postojowe			
wykonali	branża	imię i nazwisko, uprawnienia	data	podpis
projektant	architektura	mgr inż. arch. BŁAŻEJ ROLBIECKI upr. bud. do proj. bez ograniczeń w specjalności architektonicznej upr. bud. 11/KPOKK/2019	24.03.25	