

PROJEKT ZAGOSPODAROWANIA DZIAŁKI

DZ. NR 1019/9, OBR. PRZECHELEWO

Projekt: Rozbudowa infrastruktury kąpieliska przy jeziorze Końskim
Inwestor: GMINA PRZECHELEWO
ul. Człuchowska 26
77-320 Przecławie

LEGENDA:


- zakres opracowania A-M
- nieprzekraczalna linia zabudowy - 20m od zewn. krawędzi drogi publ. powiatowej
- kosz na odpady
- wjazd na teren kąpieliska
- nawierzchnia ekologiczna - przepuszczalna/mineralna
- istniejąca nawierzchnia asfaltowa
- istniejąca nawierzchnia gruntowa
- podest drewniany (drewno impregnowane)
- nawierzchnia pokryta barwną w kolorze zielonym żywicą (antyposłizg)
- piasek drobny do uzupełnienia i ukształtowania zgodnie z rysunkiem
- powierzchnia biologicznie czynna - zieleń niska
- OBSZAR SZCZEGÓLNEGO ZAGROŻENIA POWODZIĄ O ŚREDNIM PRAWDOPODOBIEŃSTWIE WYSTĄPIENIA POWODZI 1% i 10%

Poświadczam, że niniejszy dokument został opracowany w wyniku prac geodezyjnych i kartograficznych, których rezultaty zawiera powyższe zweryfikowany operat. techniczny. Jednocześnie informuję, że jestem świadomy odpowiedzialności karnej za złożenie fałszywego oświadczenia.	
Identyfikator zgłoszenia prac geodezyjnych	6640.1160.2024
Organ służby geodezyjnej, który otrzymał zgłoszenie	Starosta Człuchowski
Wykonawca prac geodezyjnych	Usługi Geodezyjno-Kartograficzne GEO-KRIS
Numer oraz data sporządzenia dokumentu zawierającego wynik powyższej weryfikacji	2024/01780 23-10-2024 r.
Imię i nazwisko oraz nr uprawnień zawodowych kierownika prac	Grażyna Kabelak Nr uprawnień 14459



- rozbudowa monitoringu o 8 szt. na terenie OSIR kamery 8 Mpx; 20Kl/s 10/100 Mb/s; IP67; zasilanie 12V DC/PoE 802.3af; kąt widzenia 105H/55V; dzień/noc; DNR; WDR 120dB; AGC; BLC; ROI ogniskowa 2,8mm; temp. pracy -20...+60°C
- wymiana 13 szt. na terenie OSIR kamery 8 Mpx; 20Kl/s 10/100 Mb/s; IP67; zasilanie 12V DC/PoE 802.3af; kąt widzenia 105H/55V; dzień/noc; DNR; WDR 120dB; AGC; BLC; ROI ogniskowa 2,8mm; temp. pracy -20...+60°C

PROJEKTOWANE PRZEBIERALNE (W TYM DLA OSÓB Z NIEPEŁN.)

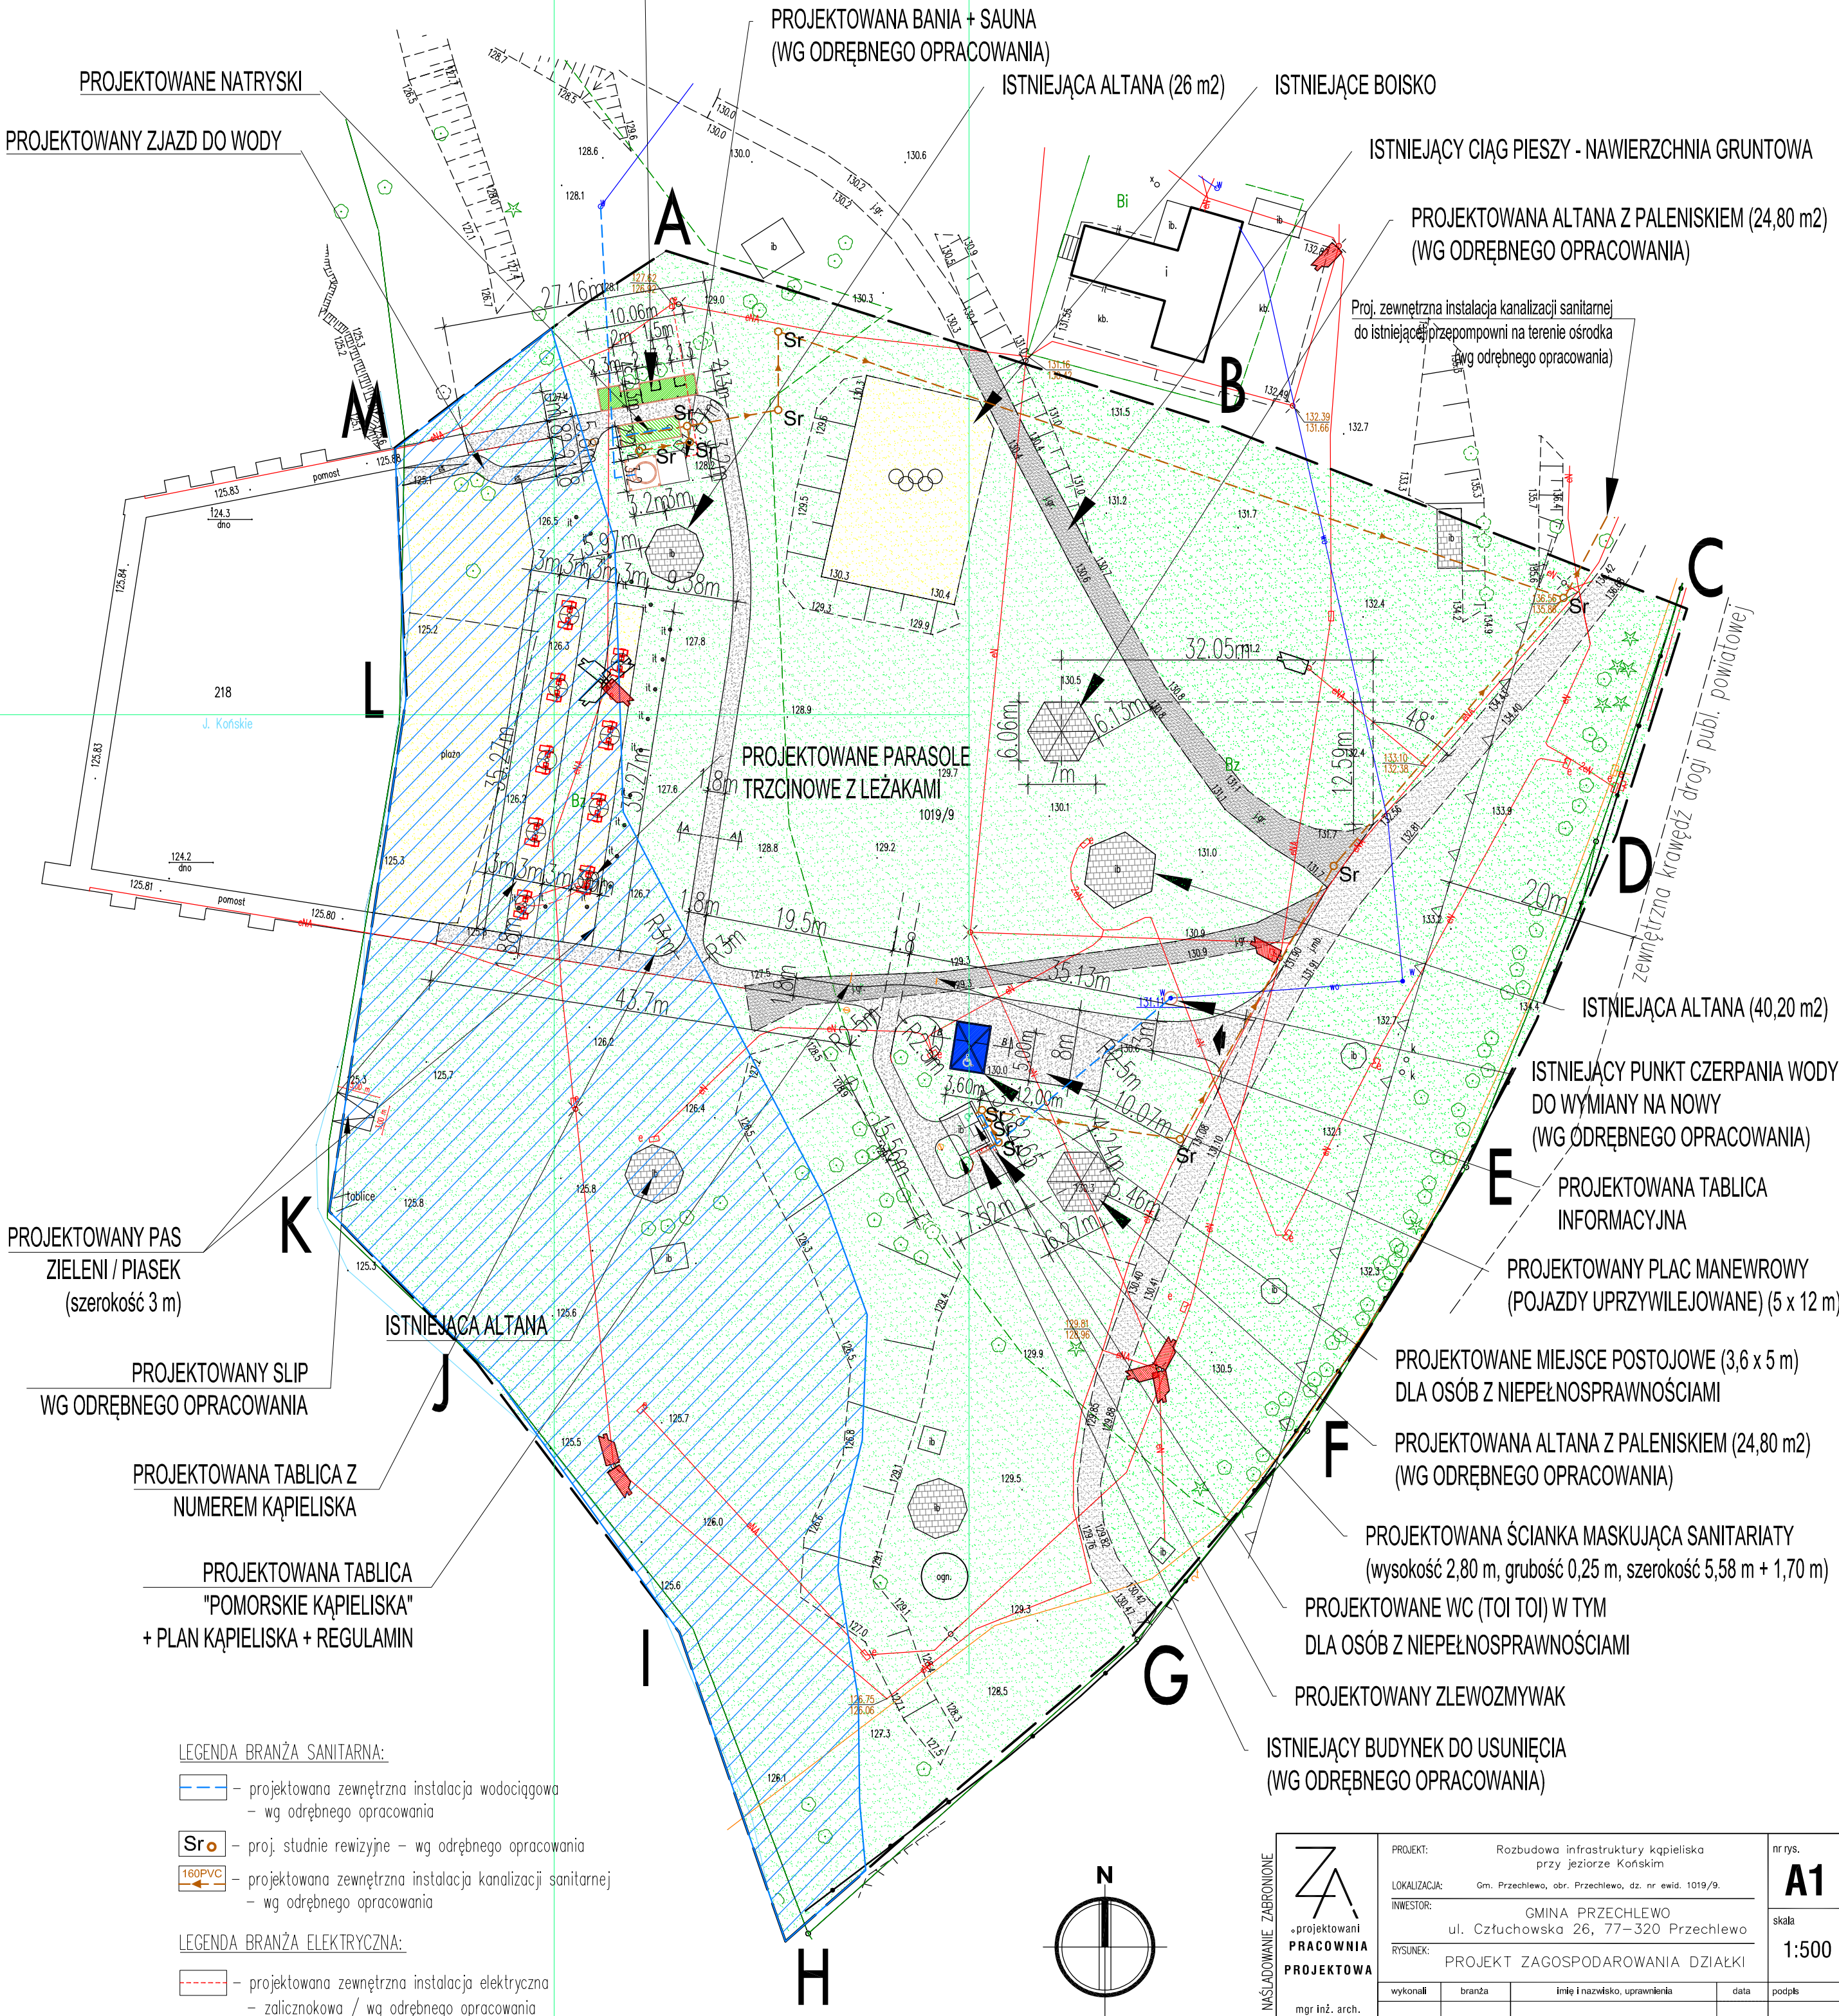


LEGENDA BRANŻA SANITARNA:

- projektowana zewnętrzna instalacja wodociągowa - wg odrębnego opracowania
- Sr - proj. studnie rewizyjne - wg odrębnego opracowania
- 160PVC - projektowana zewnętrzna instalacja kanalizacji sanitarnej - wg odrębnego opracowania

LEGENDA BRANŻA ELEKTRYCZNA:

- projektowana zewnętrzna instalacja elektryczna - zalicznikowa / wg odrębnego opracowania

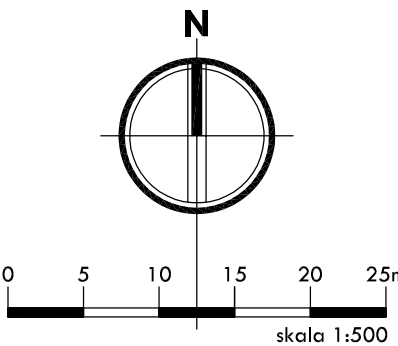

PROJEKT		Rozbudowa infrastruktury kąpieliska przy jeziorze Końskim		nr rys.	
LOKALIZACJA:		Gm. Przecławie, obr. Przecławie, dz. nr ewid. 1019/9,		A1	
INWESTOR:		GMINA PRZECHELEWO ul. Człuchowska 26, 77-320 Przecławie		skala	
RYSUJEK:		PROJEKT ZAGOSPODAROWANIA DZIAŁKI		1:500	
wykonali	branża	imię i nazwisko, uprawnienia	data	podpis	
mgr inż. arch. Błażej Rolbiecki					
projektant	architektura	imię i nazwisko, uprawnienia	data		
		mgr inż. arch. BŁAŻEJ ROLBIECKI upr. bud. do proj. bez ograniczeń w specjalności architektonicznej upr. bud. 11/KPOKK/2019	24.03.2025		